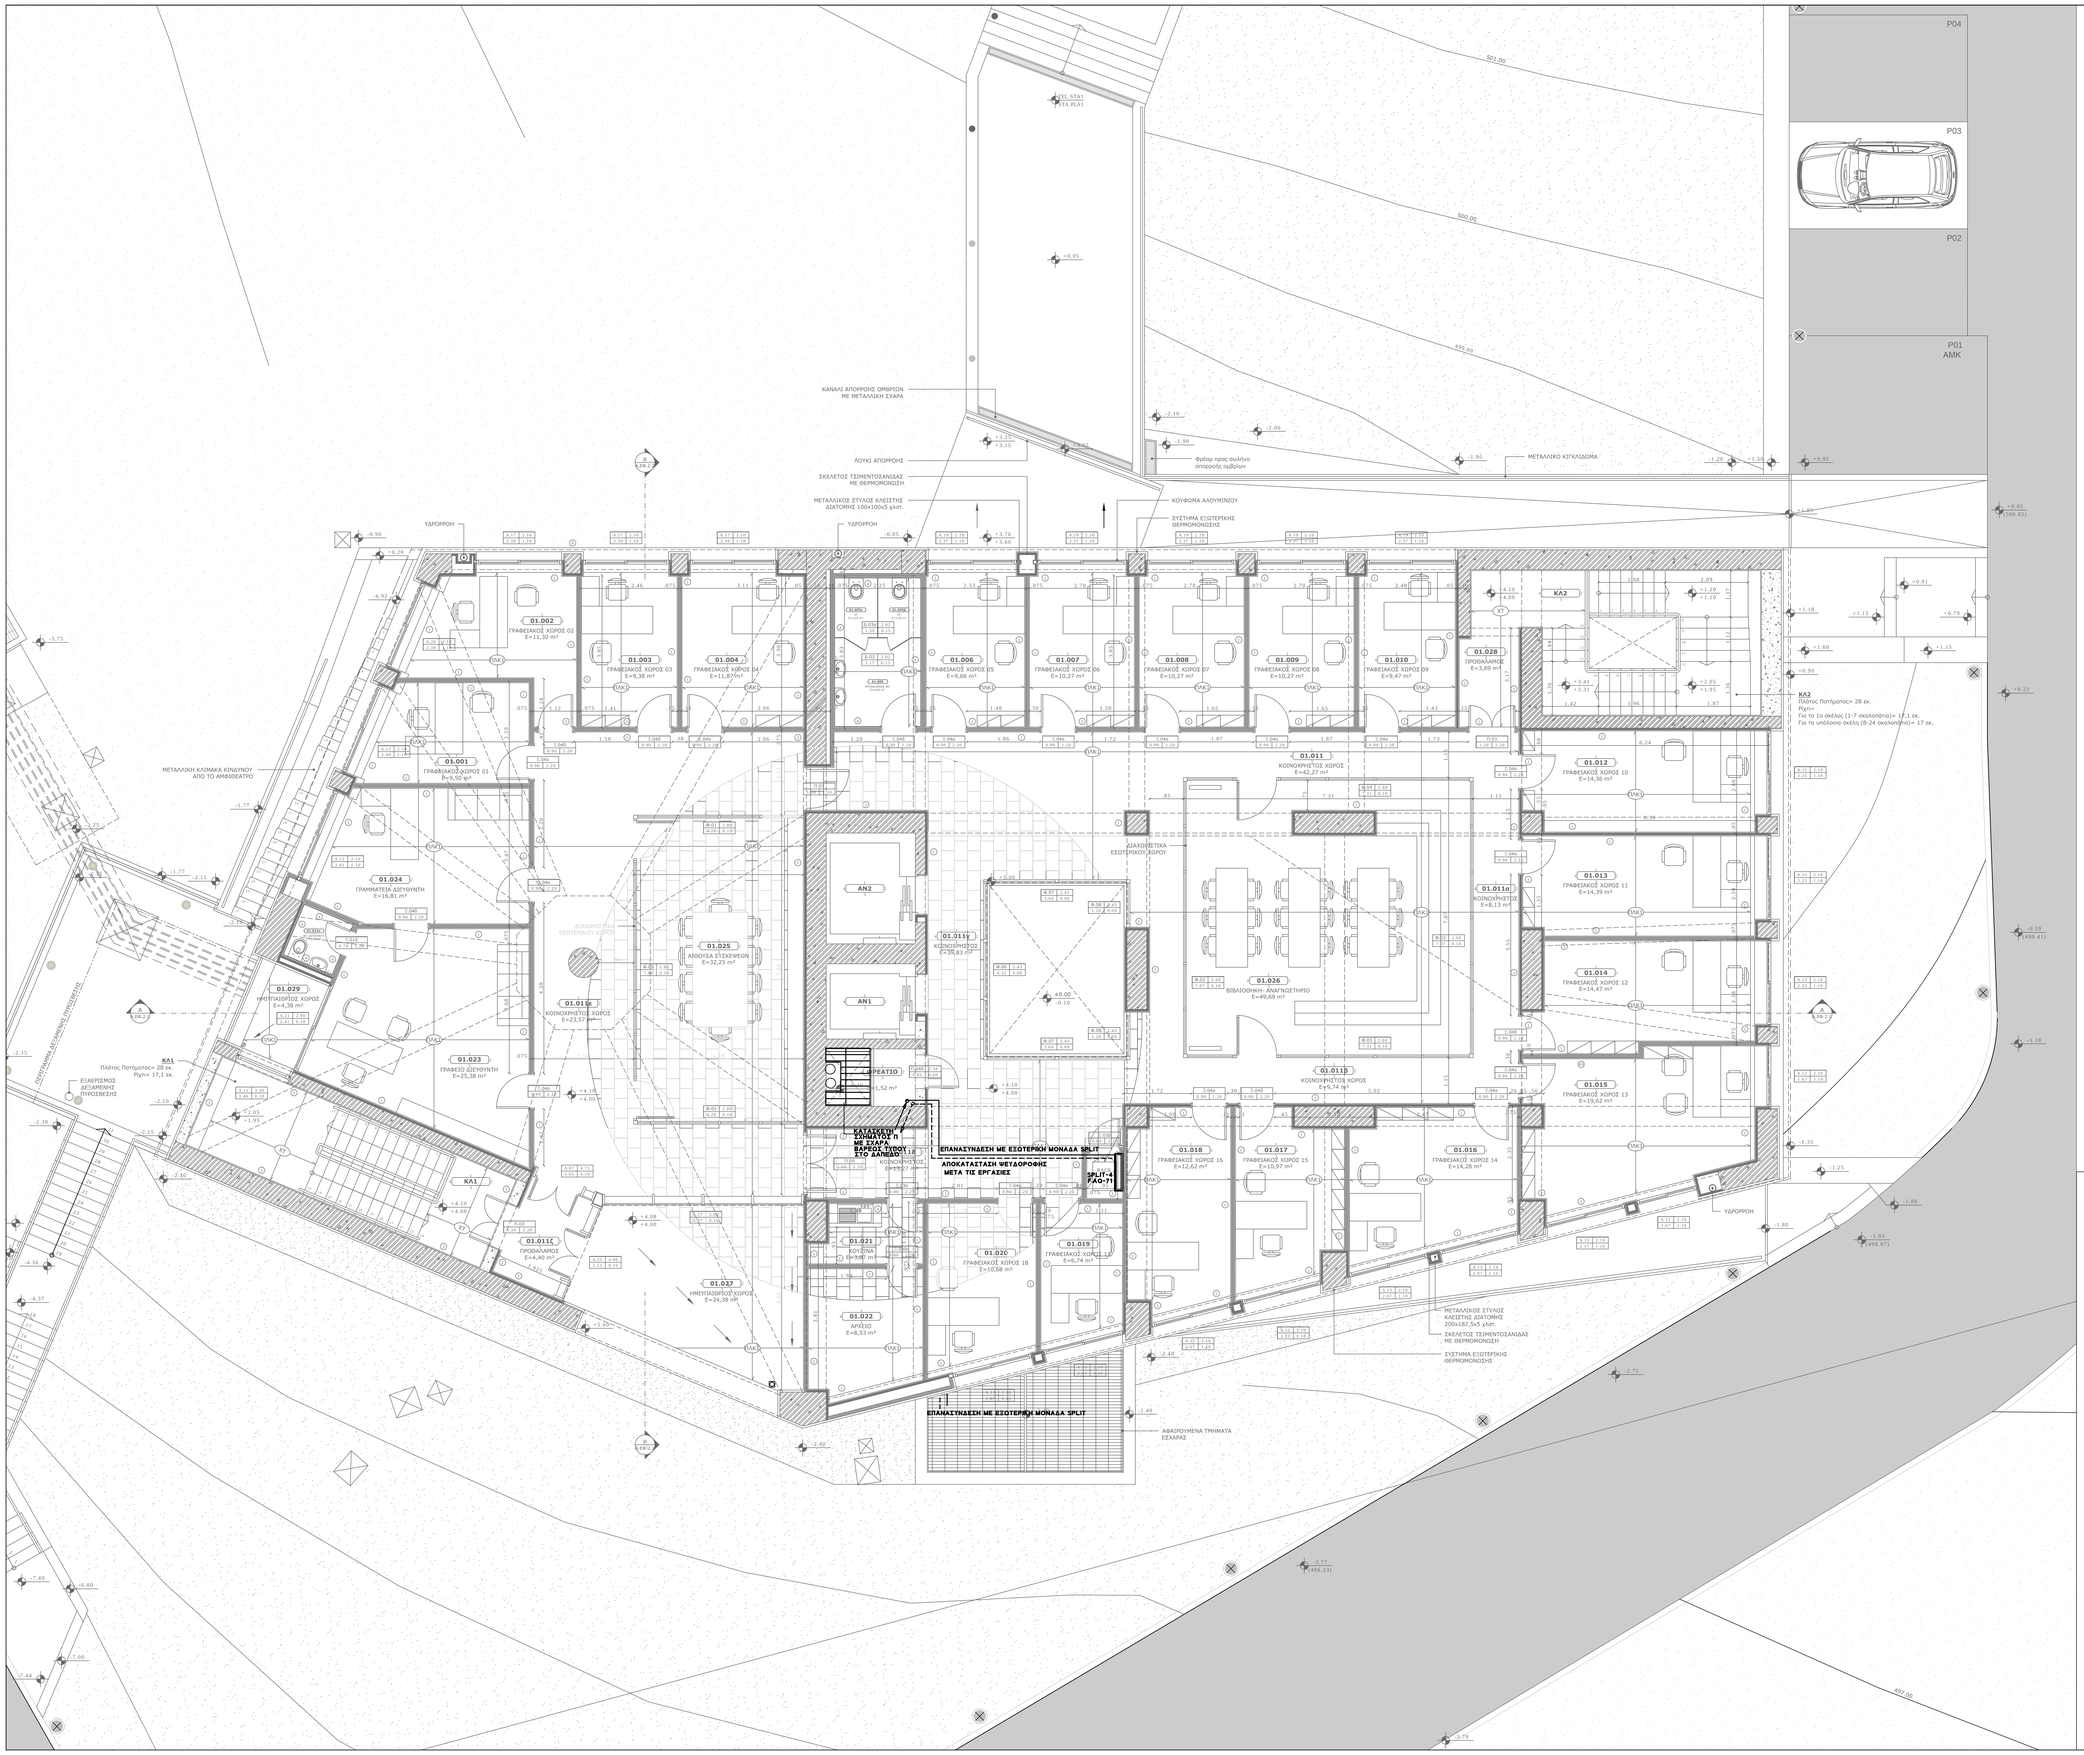
P04
P03
P02
P01
AMK
501.00
500.00
499.00
ΚΑΝΑΛΙ ΑΠΟΡΡΟΗΣ ΟΜΒΡΙΩΝ ΜΕ ΜΕΤΑΛΛΙΚΗ ΣΧΑΡΑ
ΛΟΥΚΙ ΑΠΟΡΡΟΗΣ
ΣΚΕΑΕΤΟΣ ΤΣΙΜΕΝΤΟΣΑΝΙΔΑΣ ΜΕ ΘΕΡΜΟΜΟΝΩΣΗ
ΜΕΤΑΛΛΙΚΟΣ ΣΤΥΛΟΣ ΚΛΕΙΣΤΗΣ ΔΙΑΤΟΜΗΣ 100x100x5 χλστ.
ΚΟΥΦΩΜΑ ΑΛΟΥΜΙΝΙΟΥ
ΣΥΣΤΗΜΑ ΕΞΩΤΕΡΙΚΗΣ ΘΕΡΜΟΜΟΝΩΣΗΣ
Φρέαρ προς συλλ/να απορροής ομβρίων
ΜΕΤΑΛΛΙΚΟ ΚΙΓΚΛΙΔΩΜΑ
ΥΔΡΟΡΡΟΗ
ΜΕΤΑΛΛΙΚΗ ΚΑΣΜΑΚΑ ΚΙΝΔΥΝΟΥ ΑΠΟ ΤΟ ΑΜΦΙΘΕΑΤΡΟ
ΔΙΑΔΡΟΜΗ ΕΞΩΤΕΡΙΚΟΥ ΔΙΚΤΥΟΥ
ΚΑ1
Πλάτος Πατήματος= 28 εκ.
Ρυτ= 17,1 εκ.
ΕΞΑΕΡΙΣΜΟΣ ΔΕΞΑΜΕΝΗΣ ΠΥΡΟΣΒΕΣΗΣ
ΚΑ2
Πλάτος Πατήματος= 28 εκ.
Ρυτ= 17,1 εκ.
Για το 1ο σκέλος (1-7 σκαλοπάτια)= 17,1 εκ.
Για το υπόλοιπα σκέλη (8-24 σκαλοπάτια)= 17 εκ.
ΚΑΤΑΣΚΕΥΗ ΣΟΒΑΤΙΣΜΑΤΟΣ Η ΜΕ ΣΧΑΡΑ ΒΑΣΕΙΣ ΥΠΟΣΤΥΛΩΝ ΣΤΟ ΔΑΠΕΔΟ
ΕΠΑΝΑΣΥΝΔΕΣΗ ΜΕ ΕΞΩΤΕΡΙΚΗ ΜΟΝΑΔΑ SPLIT
ΑΠΟΚΑΤΑΣΤΑΣΗ ΜΕΤΑΦΟΡΗΣ ΜΕΤΑ ΤΙΣ ΕΡΓΑΣΙΕΣ
SPLIT-4 FAO-71
ΜΕΤΑΛΛΙΚΟΣ ΣΤΥΛΟΣ ΚΛΕΙΣΤΗΣ ΔΙΑΤΟΜΗΣ 200x187,5x5 χλστ.
ΣΚΕΛΕΤΟΣ ΤΣΙΜΕΝΤΟΣΑΝΙΔΑΣ ΜΕ ΘΕΡΜΟΜΟΝΩΣΗ
ΣΥΣΤΗΜΑ ΕΞΩΤΕΡΙΚΗΣ ΘΕΡΜΟΜΟΝΩΣΗΣ
ΑΦΑΙΡΟΥΜΕΝΑ ΤΜΗΜΑΤΑ ΕΞΑΕΡΑΣ
ΕΠΑΝΑΣΥΝΔΕΣΗ ΜΕ ΕΞΩΤΕΡΙΚΗ ΜΟΝΑΔΑ SPLIT
01.002 ΓΡΑΦΕΙΑΚΟΣ ΧΩΡΟΣ 02 Ε=11,30 m²
01.003 ΓΡΑΦΕΙΑΚΟΣ ΧΩΡΟΣ 03 Ε=9,38 m²
01.004 ΓΡΑΦΕΙΑΚΟΣ ΧΩΡΟΣ 04 Ε=11,87 m²
01.006 ΓΡΑΦΕΙΑΚΟΣ ΧΩΡΟΣ 05 Ε=9,66 m²
01.007 ΓΡΑΦΕΙΑΚΟΣ ΧΩΡΟΣ 06 Ε=10,27 m²
01.008 ΓΡΑΦΕΙΑΚΟΣ ΧΩΡΟΣ 07 Ε=10,27 m²
01.009 ΓΡΑΦΕΙΑΚΟΣ ΧΩΡΟΣ 08 Ε=10,27 m²
01.010 ΓΡΑΦΕΙΑΚΟΣ ΧΩΡΟΣ 09 Ε=9,47 m²
01.028 ΠΡΟΒΟΛΑΜΟΣ Ε=3,69 m²
01.001 ΓΡΑΦΕΙΑΚΟΣ ΧΩΡΟΣ 01 Ε=9,50 m²
01.024 ΓΡΑΜΜΑΤΕΙΑ ΔΙΕΥΘΥΝΤΗ Ε=16,81 m²
01.029 ΗΜΙΥΠΑΙΘΡΙΟΣ ΧΩΡΟΣ Ε=4,38 m²
01.015α ΚΟΙΝΟΧΡΗΣΤΟΣ ΧΩΡΟΣ Ε=23,57 m²
01.023 ΓΡΑΦΕΙΟ ΔΙΕΥΘΥΝΤΗ Ε=25,38 m²
01.025 ΑΠΟΘΥΣΑ ΣΥΣΚΕΥΩΝ Ε=32,25 m²
01.011α ΚΟΙΝΟΧΡΗΣΤΟΣ ΧΩΡΟΣ Ε=39,83 m²
01.011β ΚΟΙΝΟΧΡΗΣΤΟΣ ΧΩΡΟΣ Ε=9,74 m²
01.011γ ΚΟΙΝΟΧΡΗΣΤΟΣ ΧΩΡΟΣ Ε=42,27 m²
01.011δ ΚΟΙΝΟΧΡΗΣΤΟΣ ΧΩΡΟΣ Ε=8,13 m²
01.026 ΒΟΗΘΗΤΙΚΟΣΗΜ- ΑΝΑΓΝΩΣΤΗΡΙΟ Ε=49,69 m²
01.011ε ΚΟΙΝΟΧΡΗΣΤΟΣ ΧΩΡΟΣ Ε=11,52 m²
01.011ζ ΠΡΟΒΟΛΑΜΟΣ Ε=4,40 m²
01.027 ΗΜΙΥΠΑΙΘΡΙΟΣ ΧΩΡΟΣ Ε=24,38 m²
01.021 ΚΟΥΖΙΝΑ Ε=9,87 m²
01.022 ΑΡΧΕΙΟ Ε=8,53 m²
01.020 ΓΡΑΦΕΙΑΚΟΣ ΧΩΡΟΣ 18 Ε=10,68 m²
01.019 ΓΡΑΦΕΙΑΚΟΣ ΧΩΡΟΣ 17 Ε=6,74 m²
01.018 ΓΡΑΦΕΙΑΚΟΣ ΧΩΡΟΣ 16 Ε=12,62 m²
01.017 ΓΡΑΦΕΙΑΚΟΣ ΧΩΡΟΣ 15 Ε=10,97 m²
01.016 ΓΡΑΦΕΙΑΚΟΣ ΧΩΡΟΣ 14 Ε=14,28 m²
01.012 ΓΡΑΦΕΙΑΚΟΣ ΧΩΡΟΣ 10 Ε=14,36 m²
01.013 ΓΡΑΦΕΙΑΚΟΣ ΧΩΡΟΣ 11 Ε=14,39 m²
01.014 ΓΡΑΦΕΙΑΚΟΣ ΧΩΡΟΣ 12 Ε=14,47 m²
01.015 ΓΡΑΦΕΙΑΚΟΣ ΧΩΡΟΣ 13 Ε=19,62 m²
AN1
AN2
ΔΙΑΚΟΣΜΗΤΙΚΑ ΕΞΩΤΕΡΙΚΟΥ ΧΩΡΟΥ
+0.05
+0.00 -0.10
+1.25 +1.15
-2.10
-1.90
-2.00
-1.95
-1.20
+1.00
+0.95
-0.90
+0.20
-6.92
-0.05
+1.70 +1.60
+1.49
+0.85 (499.83)
+0.81
+1.18
+1.15
+0.79
+1.60
+1.15
+0.90
+0.22
-3.75
-1.77
-2.15
-2.10
-2.05 +1.95
-2.30
-2.15
-2.50
+4.10 +4.00
+4.08 +4.00
-4.35
-4.37
-5.00
-2.40
-2.40
-3.77 (496.23)
-2.75
-0.58 (499.41)
-1.18
-1.35
-1.25
-1.80
-1.93 (498.07)
-1.80
-7.40
-6.80
-7.00
-7.44
-3.79
497.00
+4.10 +4.00
+4.18 +4.00
+4.10 +4.00
+4.10 +4.00
+4.18 +4.00
+4.10 +4.00
+4.10 +4.00
+4.10