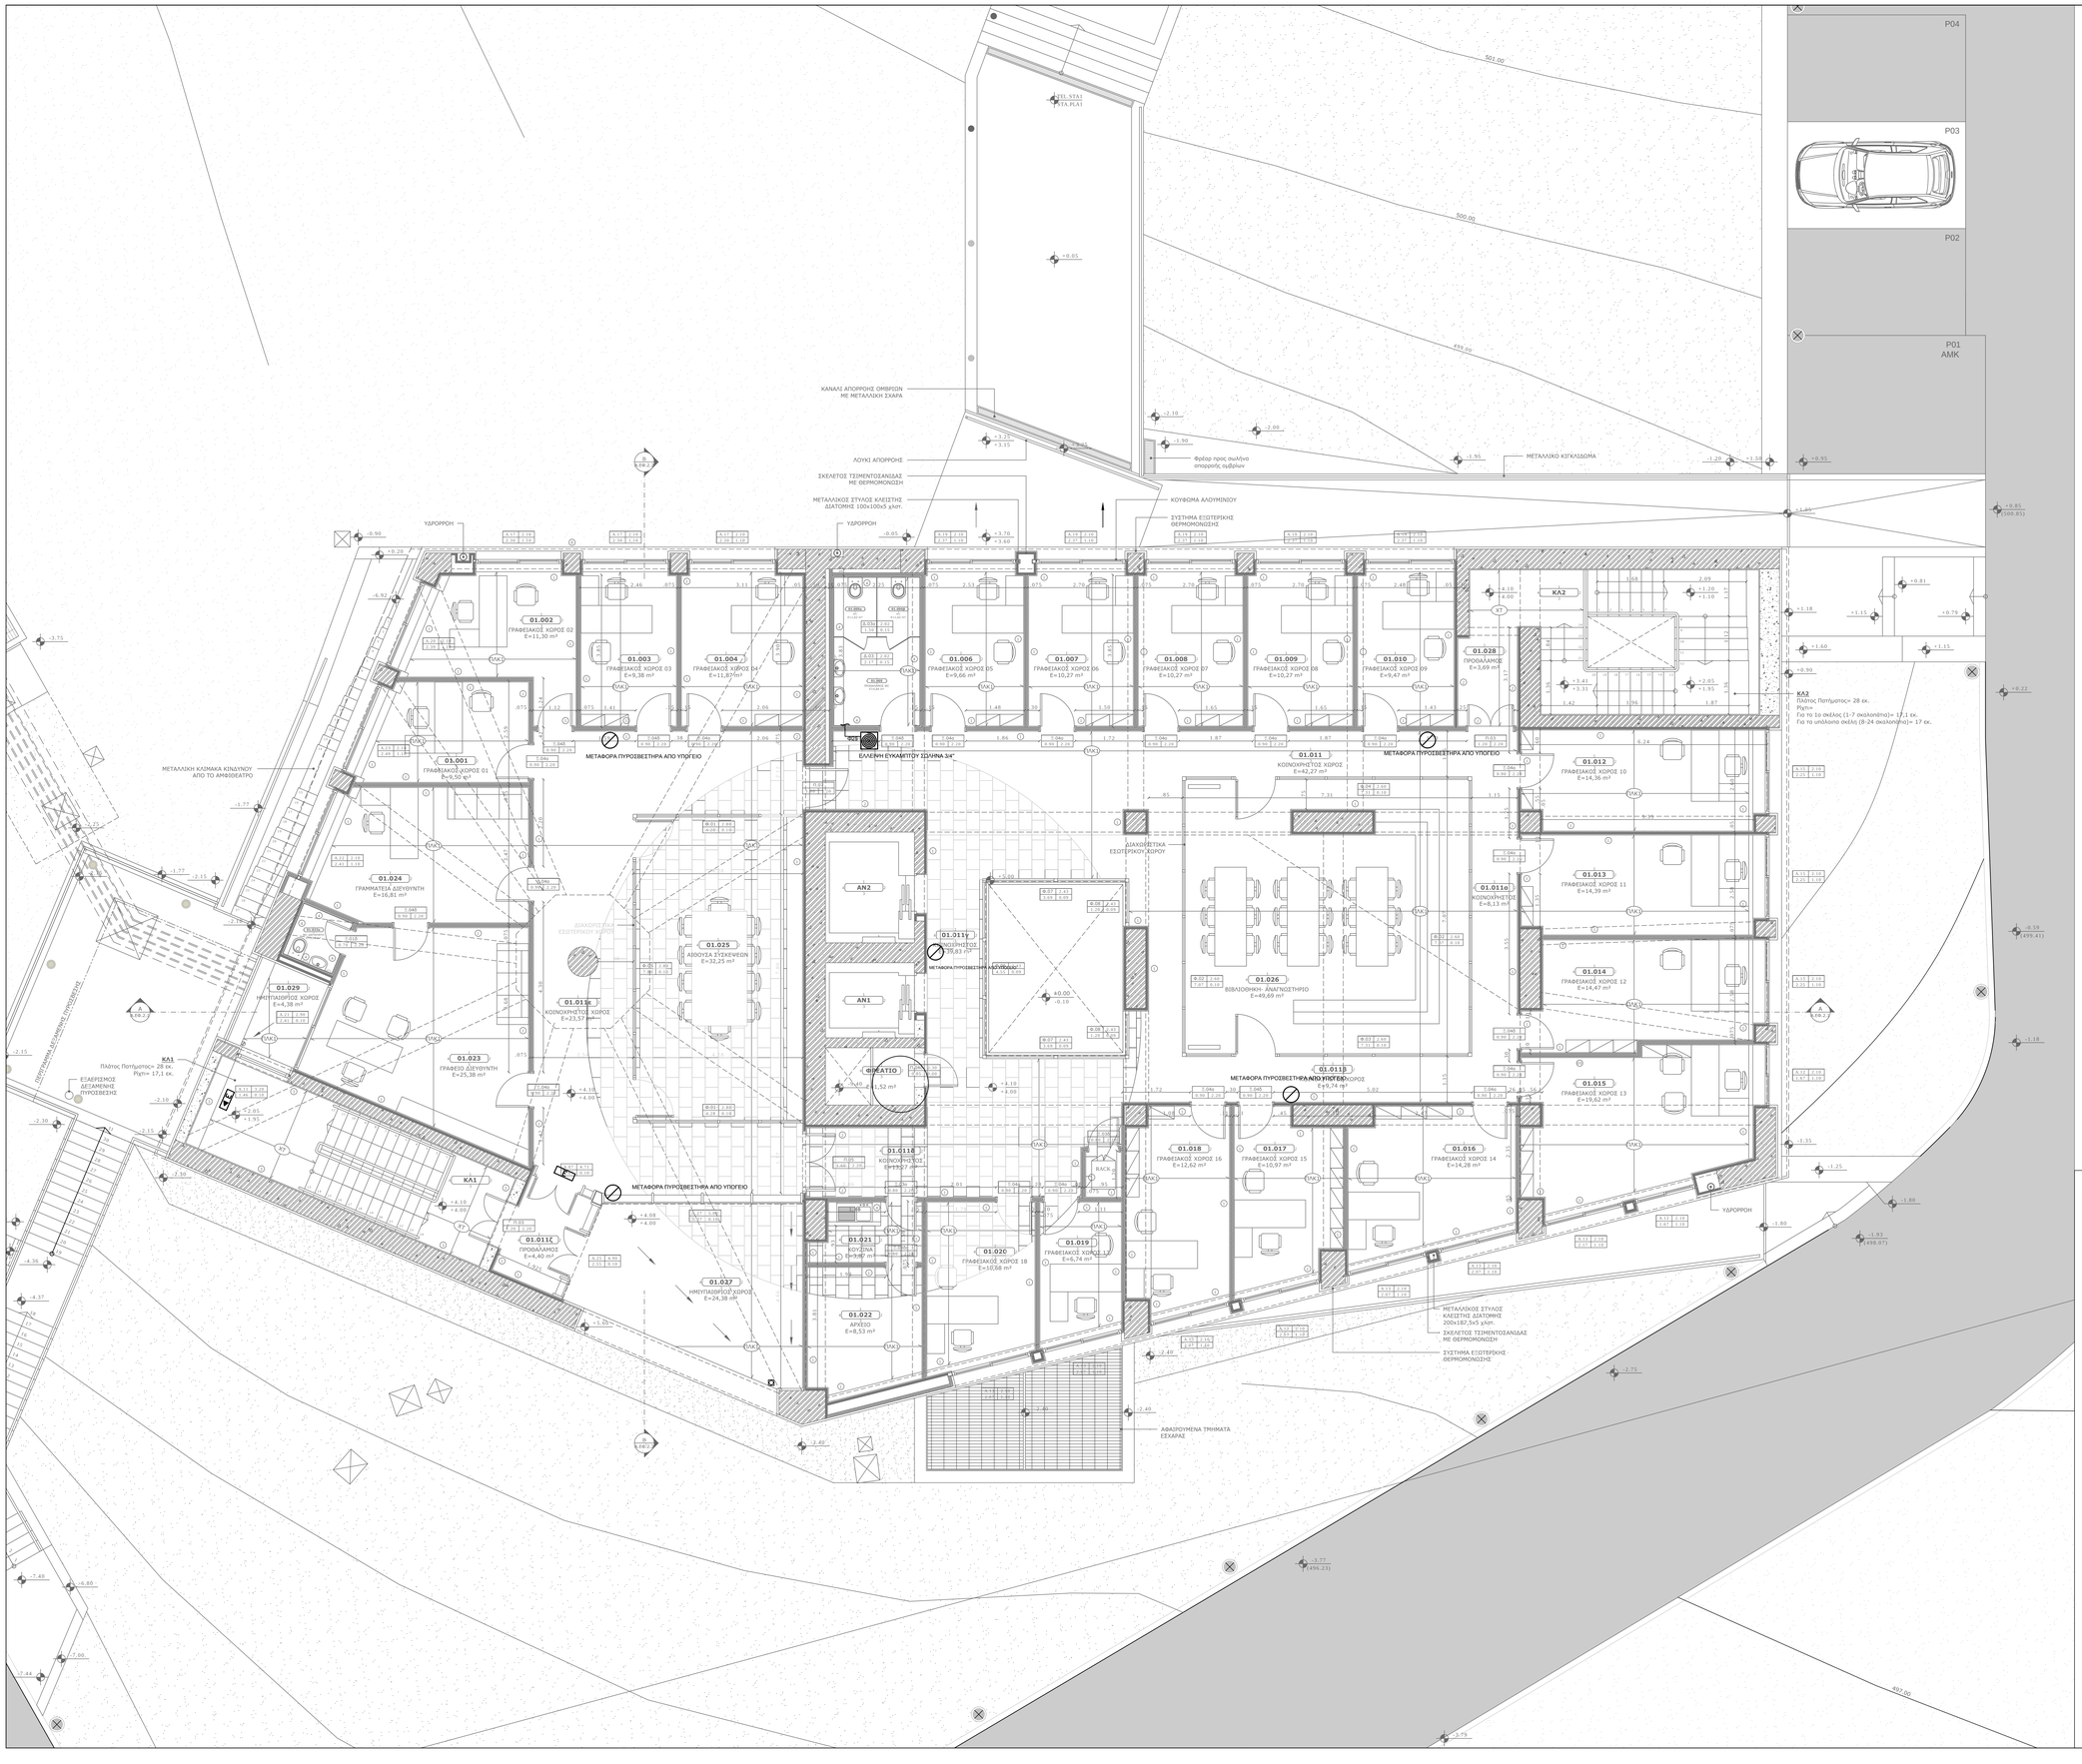

ΥΠΟΜΝΗΜΑ

- ΦΙΑΛΗ WET CHEMICAL ΧΩΡΗΤΙΚΟΤΗΤΑΣ 1,5 GAL
- ΦΙΑΛΗ ΞΗΡΑΣ ΚΟΝΕΩΣ
- ΦΙΑΛΗ CO2
- ΚΛΠΚ — ΚΕΝΤΡΙΚΟΣ ΠΙΝΑΚΑΣ ΠΥΡΑΝΙΧΝΕΥΣΗΣ-ΚΑΤΑΣΒΕΣΗΣ
- ΤΛΠΚ — ΤΟΠΙΚΟΣ ΠΙΝΑΚΑΣ ΠΥΡΑΝΙΧΝΕΥΣΗΣ-ΚΑΤΑΣΒΕΣΗΣ
- ΣΕΙΡΗΝΑ ΣΥΝΑΓΕΡΜΟΥ ¨ΣΗΜΕΙΑΚΟΥ ΤΥΠΟΥ"
- ΦΩΤΕΙΝΗ ΑΝΑΒΟΣΒΗΝΟΥΣΑ ΛΥΧΝΙΑ ΣΥΝΑΓΕΡΜΟΥ ¨ΣΗΜΕΙΑΚΟΥ ΤΥΠΟΥ"
- ΑΝΙΧΝΕΥΤΗΣ ΚΑΠΝΟΥ ¨ΣΗΜΕΙΑΚΟΥ ΤΥΠΟΥ"
- ΑΝΙΧΝΕΥΤΗΣ ΚΑΠΝΟΥ ¨ΣΥΜΒΑΤΙΚΟΥ ΤΥΠΟΥ"
- ΑΝΙΧΝΕΥΤΗΣ ΘΕΡΜΟΔΙΑΦΟΡΙΚΟΣ ¨ΣΥΜΒΑΤΙΚΟΥ ΤΥΠΟΥ"
- ΧΕΙΡΟΚΙΝΗΤΟ ΜΠΟΥΤΟΝ ΣΥΝΑΓΕΡΜΟΥ ¨ΣΗΜΕΙΑΚΟΥ ΤΥΠΟΥ"
- ΜΠΟΥΤΟΝ ΧΕΙΡΟΚΙΝΗΤΗΣ ΕΝΕΡΓΟΠΟΙΗΣΗΣ ΚΑΤΑΣΒΕΣΗΣ
- ΜΠΟΥΤΟΝ ΑΚΥΡΩΣΗΣ ΕΝΤΟΛΗΣ ΚΑΤΑΣΒΕΣΗΣ
- ΚΟΥΔΟΥΝΙ ΣΥΝΑΓΕΡΜΟΥ
- ΣΕΙΡΗΝΑ ΣΥΝΑΓΕΡΜΟΥ
- PF — ΠΥΡΟΣΒΕΣΤΙΚΗ ΦΩΛΕΑ
- ΠΥΡΟΣΒΕΣΤΙΚΟΣ ΣΤΑΘΜΟΣ
- ΠΥΡΟΣΒΕΣΤΙΚΟ ΕΡΜΑΡΙΟ
- ΚΕΦΑΛΗ ΚΑΤΑΙΟΝΙΣΜΟΥ (SPRINKLER)
- ΦΟΡΗΤΟΣ ΠΥΡΟΣΒΕΣΤΗΡΑΣ ΞΗΡΑΣ ΚΟΝΕΩΣ Pa 6 kg
- ΦΟΡΗΤΟΣ ΠΥΡΟΣΒΕΣΤΗΡΑΣ ΞΗΡΑΣ ΚΟΝΕΩΣ Pa 12 kg
- C — ΦΟΡΗΤΟΣ ΠΥΡΟΣΒΕΣΤΗΡΑΣ CO2 5 kg
- ΑΚΡΟΦΥΣΙΟ ΕΚΤΟΞΕΥΣΕΩΣ WET CHEMICAL
- ΑΚΡΟΦΥΣΙΟ ΕΚΤΟΞΕΥΣΕΩΣ ΞΗΡΑΣ ΚΟΝΕΩΣ
- ΑΚΡΟΦΥΣΙΟ ΕΚΤΟΞΕΥΣΕΩΣ CO2
- ΦΩΤΙΣΤΙΚΟ ΑΣΦΑΛΕΙΑΣ "ΕΞΙΤ"
- ΦΩΤΙΣΤΙΚΟ ΑΣΦΑΛΕΙΑΣ "ΕΞΙΤ" ΜΕ ΒΕΛΟΣ ΚΑΤΕΥΘΥΝΣΗΣ
- ΦΩΤΙΣΤΙΚΟ ΑΣΦΑΛΕΙΑΣ

* ΣΤΑ ΣΧΕΔΙΑ ΦΑΙΝΟΝΤΑΙ ΜΟΝΟ ΟΙ ΕΡΓΑΣΙΕΣ ΠΟΥ ΘΑ ΠΡΑΓΜΑΤΟΠΟΙΗΘΟΥΝ

ΕΡΓΟΔΟΤΗΣ : ΕΘΝΙΚΟ ΑΣΤΕΡΟΣΚΟΠΕΙΟ ΑΘΗΝΩΝ

ΕΡΓΟ: ΠΡΟΣΘΗΚΗ ΝΕΟΥ ΤΡΙΟΡΟΦΟΥ ΚΤΗΡΙΟΥ ΜΕ ΥΠΟΓΕΙΟ ΓΙΑ ΧΡΗΣΗ ΓΡΑΦΕΙΩΝ- ΕΡΓΑΣΤΗΡΙΩΝ ΚΑΙ ΑΜΦΙΘΕΑΤΡΟΥ ΤΟΥ ΓΕΩΔΥΝΑΜΙΚΟΥ ΙΝΣΤΙΤΟΥΤΟΥ ΤΟΥ ΕΘΝΙΚΟΥ ΑΣΤΕΡΟΣΚΟΠΕΙΟΥ ΑΘΗΝΩΝ

ΘΕΣΗ: ΛΟΦΟΣ ΚΟΥΦΟΥ, ΠΕΝΤΕΛΗ, ΑΤΤΙΚΗ

ΣΤΑΔΙΟ: ΜΕΛΕΤΗ ΕΦΑΡΜΟΓΗΣ

ΣΤΑΘΜΗ +7.70
ΣΤΑΘΜΗ +4.00
ΣΤΑΘΜΗ +0.00
ΣΤΑΘΜΗ -4.10
ΣΤΑΘΜΗ -8.00

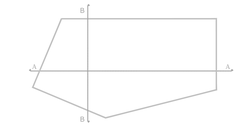

ΤΙΤΛΟΣ ΣΧΕΔΙΟΥ:

ΠΥΡΟΣΒΕΣΗ
ΚΑΤΟΨΗ ΣΤΑΘΜΗΣ ΠΛΑΚΑΣ +4.00

ΑΡΙΘΜΟΣ ΣΧΕΔΙΟΥ	ΚΛΙΜΑΚΑ	ΗΜΕΡΟΜΗΝΙΑ	ΕΙΔΟΣ ΜΕΛΕΤΗΣ
Π4	1:50	ΣΕΠΤΕΜΒΡΙΟΣ 2021	Η/Μ

ΑΡΧΙΤΕΚΤΟΝΙΚΗ ΜΕΛΕΤΗ: ΣΤΑΥΡΟΠΟΥΛΟΥ ΧΡΥΣΗ, ΑΡΧΙΤΕΚΤΟΝ ΜΗΧΑΝΙΚΟΣ

ΣΤΑΤΙΚΗ ΜΕΛΕΤΗ: ΚΟΤΡΩΝΑΡΟΥ ΑΝΑΣΤΑΣΙΑ, ΠΟΛΙΤΙΚΟΣ ΜΗΧΑΝΙΚΟΣ

ΜΕΛΕΤΗ Η/Μ ΕΓΚΑΤΑΣΤΑΣΕΩΝ: ΜΑΡΟΥΣΗΣ ΑΘΑΝΑΣΙΟΣ, Η/ΛΕΚΤΡΟΛΟΓΟΣ ΜΗΧΑΝΙΚΟΣ - ΜΗΛΑΣ ΝΙΚΟΛΑΟΣ, ΜΗΧΑΝΟΛΟΓΟΣ ΜΗΧΑΝΙΚΟΣ

ΥΠΟΓΡΑΦΗ & ΣΦΡΑΓΙΔΑ:

Nikolaos Milas
Διπλωματούχος Μηχανολόγος Μηχανικός ΕΜΠ, ΑΜ ΤΕΕ 53376
04.07.2022 16:45

Athanasios Marousis
Διπλ. Ηλεκτρολόγος Μηχανικός ΔΠΘ, Αρ.ΤΕΕ: 75605
04.07.2022 16:20

Έγινε αποδεκτό μετά από επιτυχή έλεγχο στο Πρόγραμμα του Τμήματος Τεχνικών Μελετών και Ανάπτυξης Υποδομών Ερευνας

Πανεπιστήμιο Πατρών
ΠΑΝΑΘΗΝΑ | ALCOTEC
Πατρα 07 10 2019 ΕΕΣΤ 2022